


花園会館 会場レイアウト例

基本情報

2F 「教化ホール」 ①82㎡／②98㎡／③161㎡

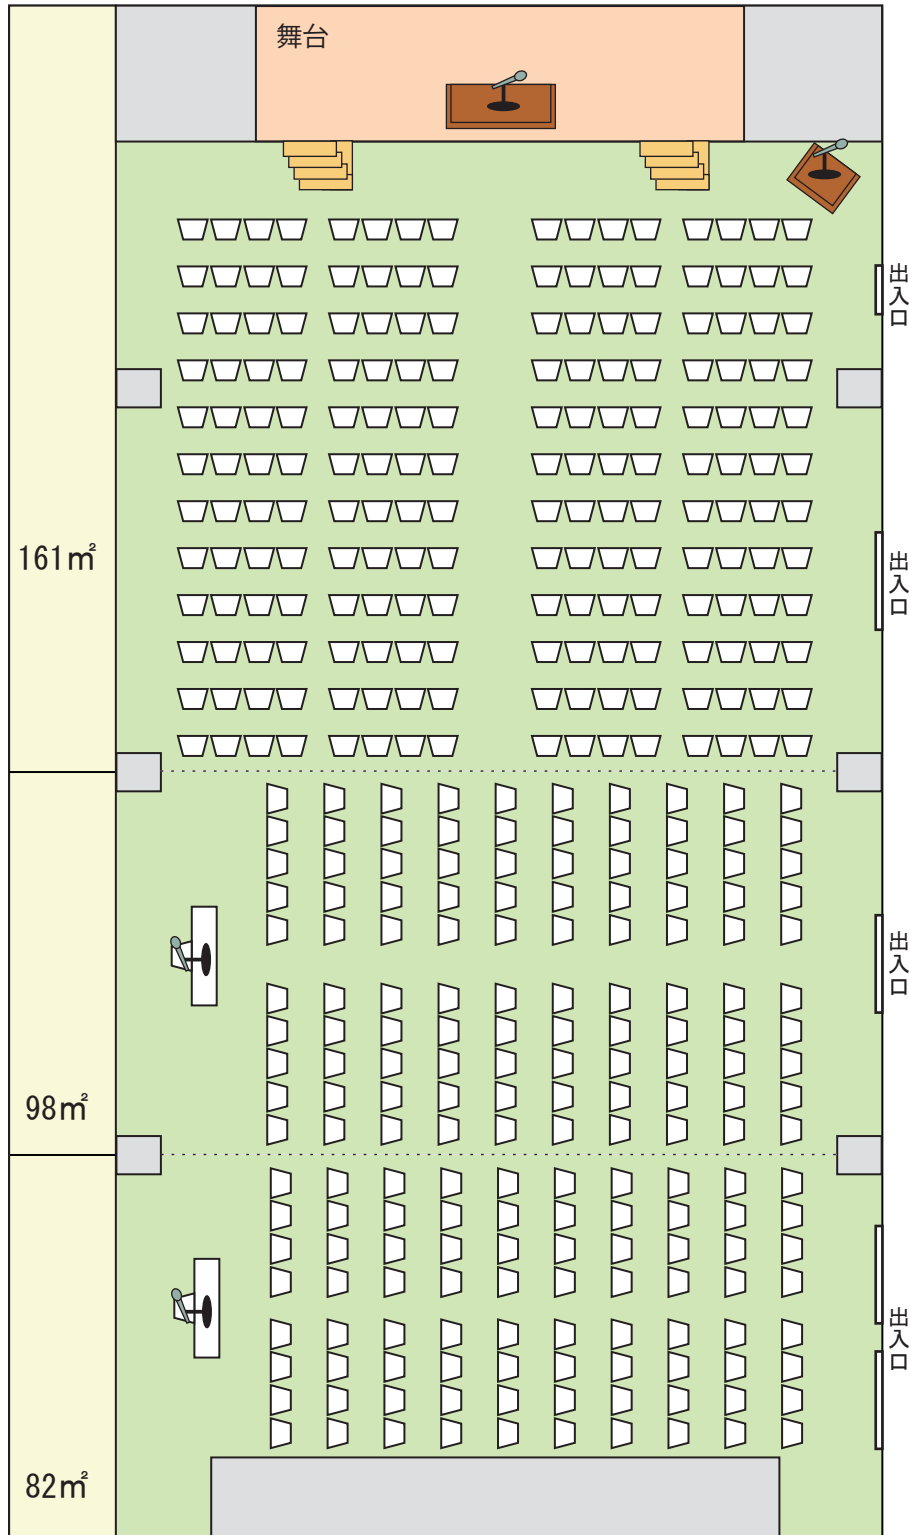

教化ホール③

シアター形式
椅子のみ 192名

教化ホール②

シアター形式
椅子のみ 100名

教化ホール①

シアター形式
椅子のみ 80名