


花園会館 会場レイアウト例

基本情報

2F 「教化ホール」 ①82㎡／②98㎡／③161㎡

テーブルサイズ 180cm×45cm

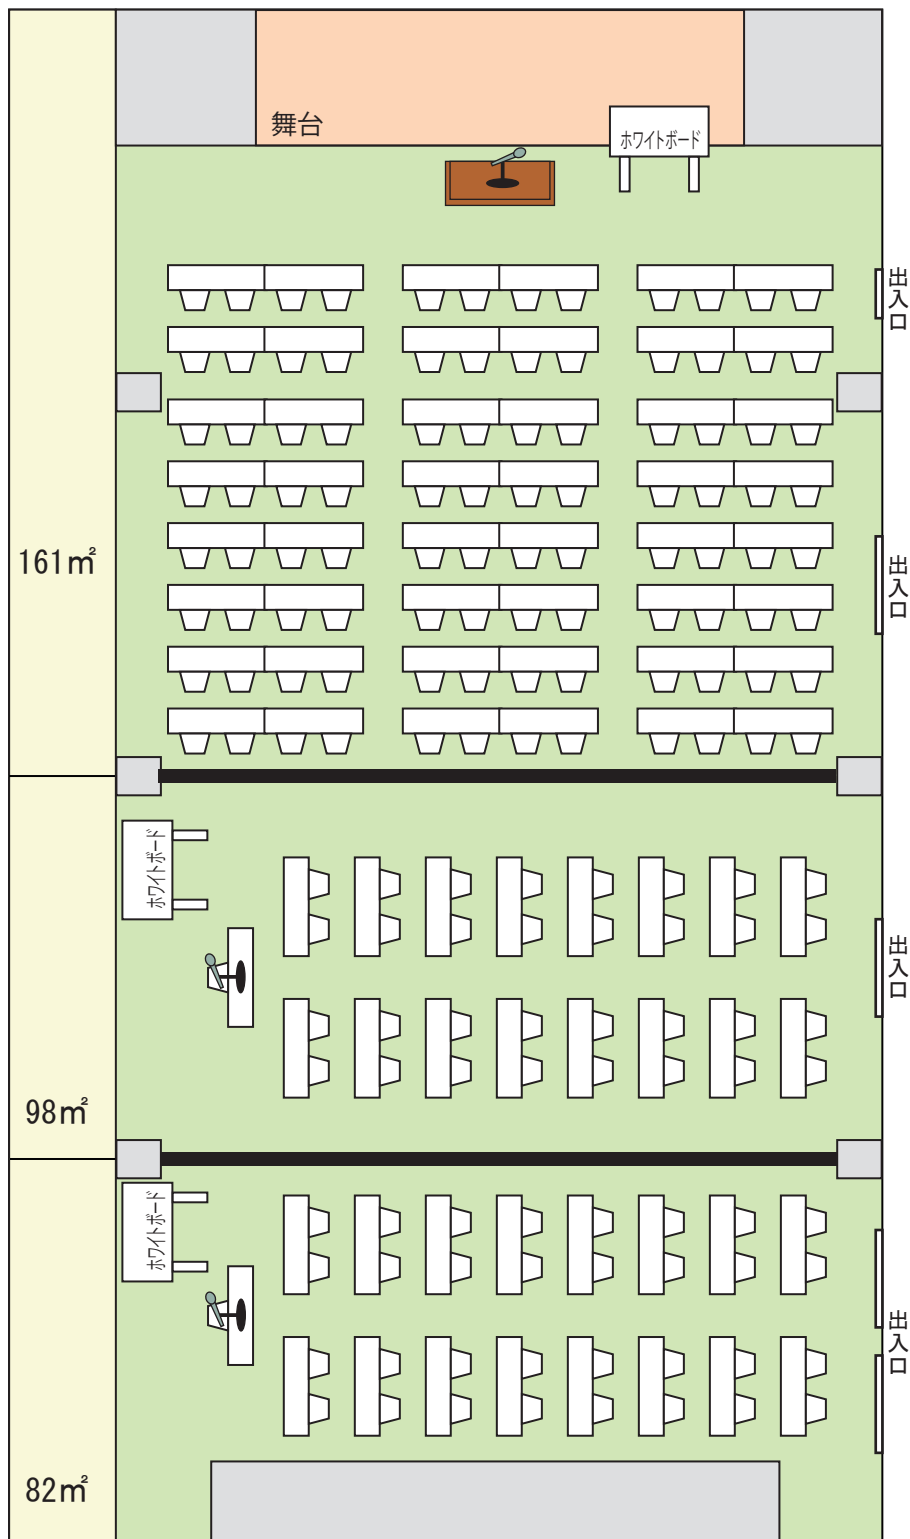

教化ホール③

スクール形式

2名掛けの場合 96名
3名掛けの場合 144名

教化ホール②

スクール形式

2名掛けの場合 32名
3名掛けの場合 48名

教化ホール①

スクール形式

2名掛けの場合 32名
3名掛けの場合 48名