


# 花園会館 会場レイアウト例

## 基本情報

2F 「教化ホール」 全室 341㎡

テーブルサイズ 180cm×45cm

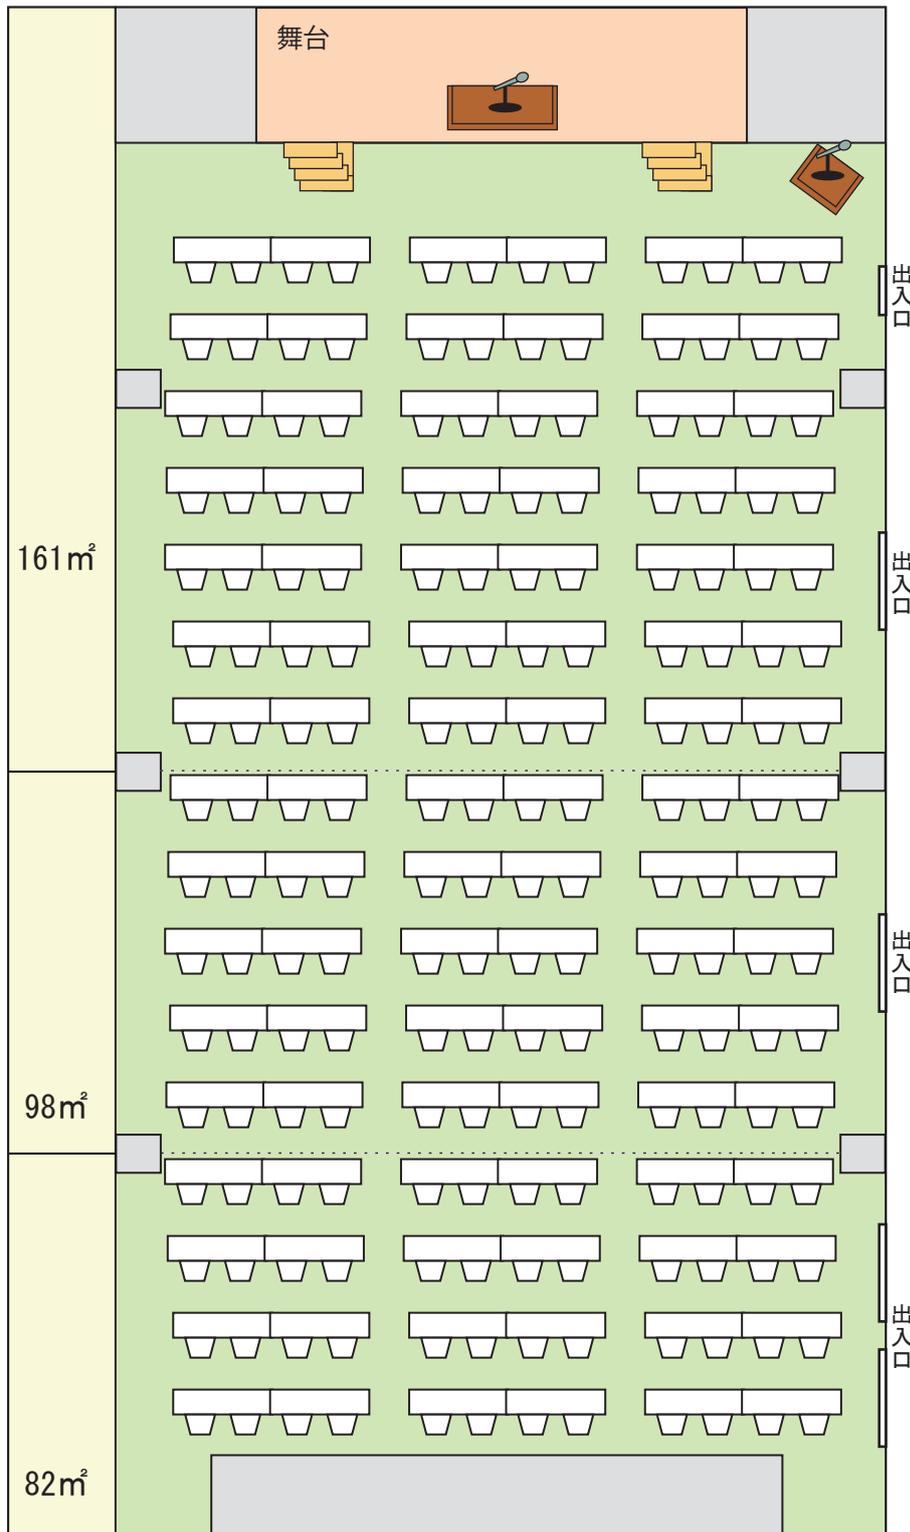

教化ホール 全室

スクール形式  
2名掛けの場合 192名