


花園会館 会場レイアウト例

基本情報

2F 「教化ホール」 全室 341㎡

テーブルサイズ 180cm × 45cm

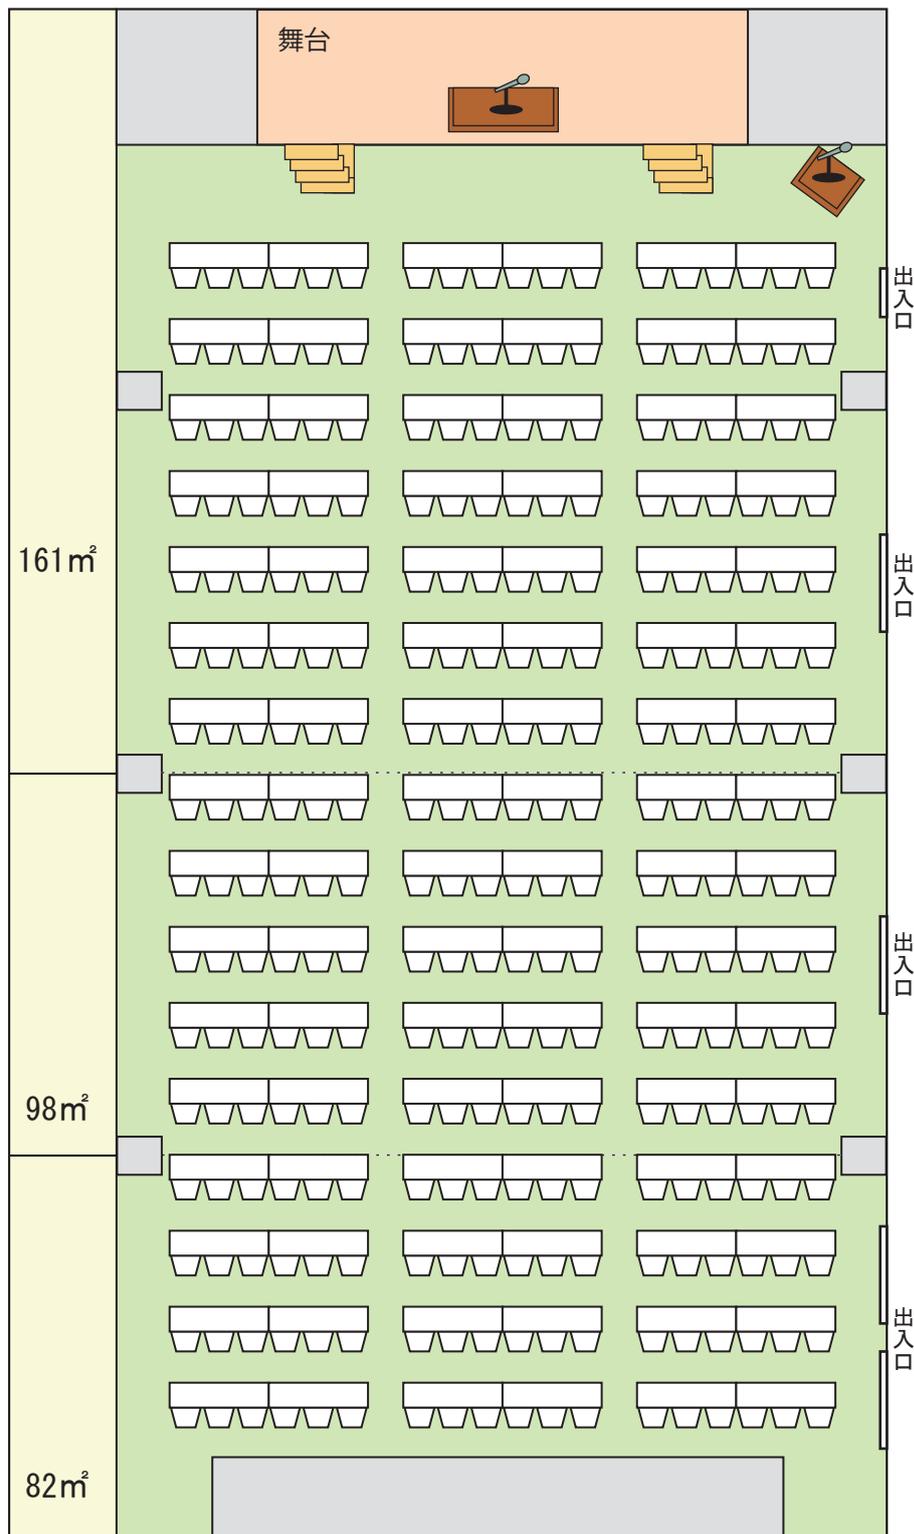

教化ホール 全室

スクール形式
3名掛けの場合 288名