


教化ホール 使用例

基本情報

2F 「教化ホール」 全室 341㎡

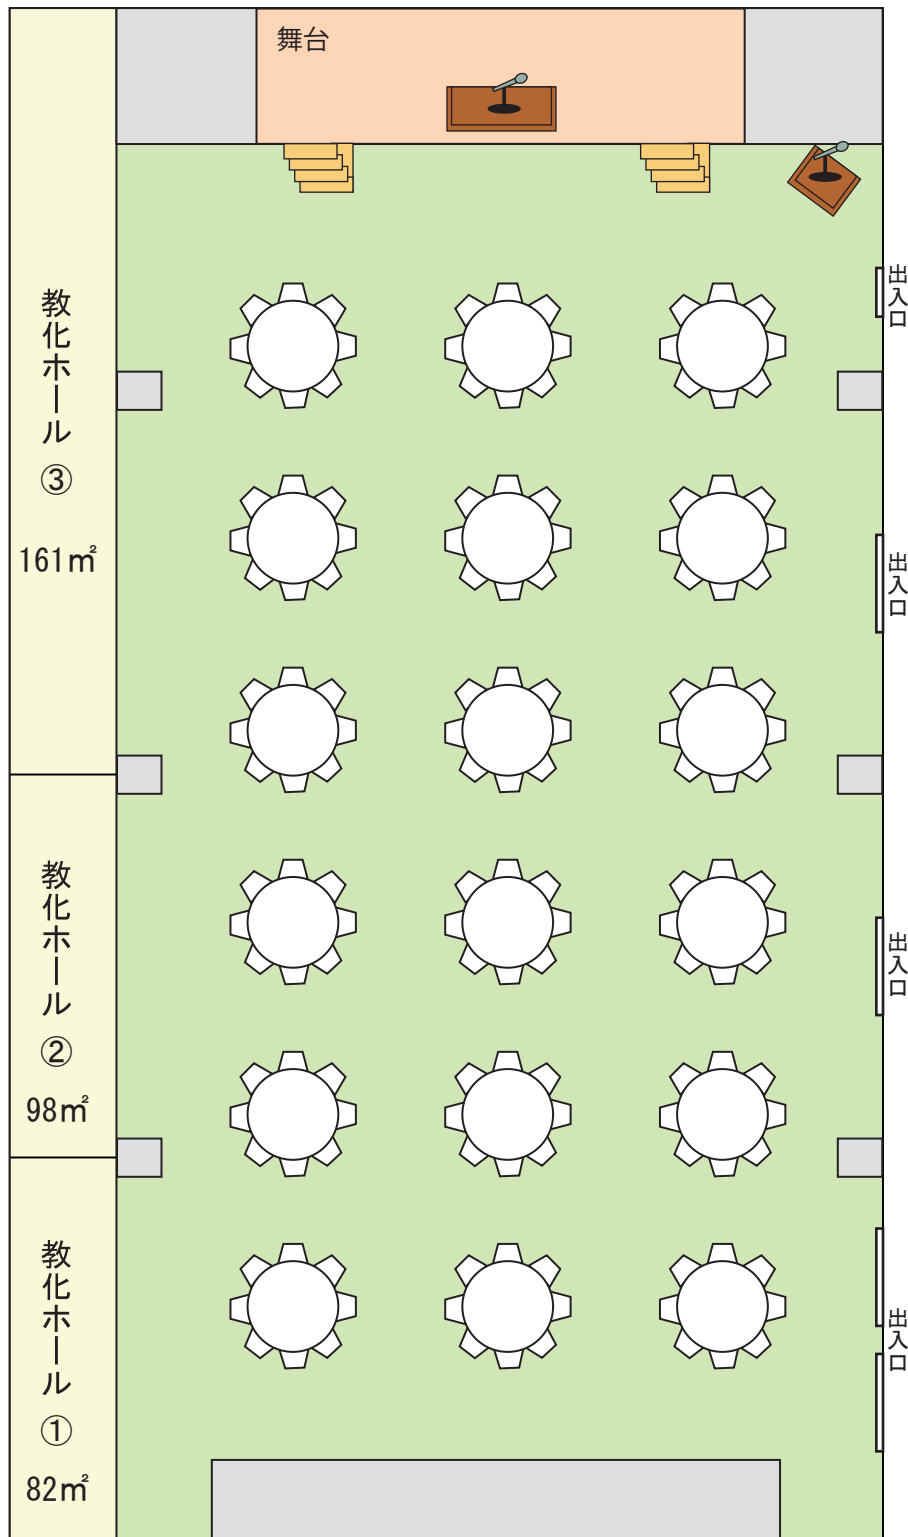

教化ホール 全室

円卓形式

7名掛けの場合 126名
8名掛けの場合 144名
9名掛けの場合 162名